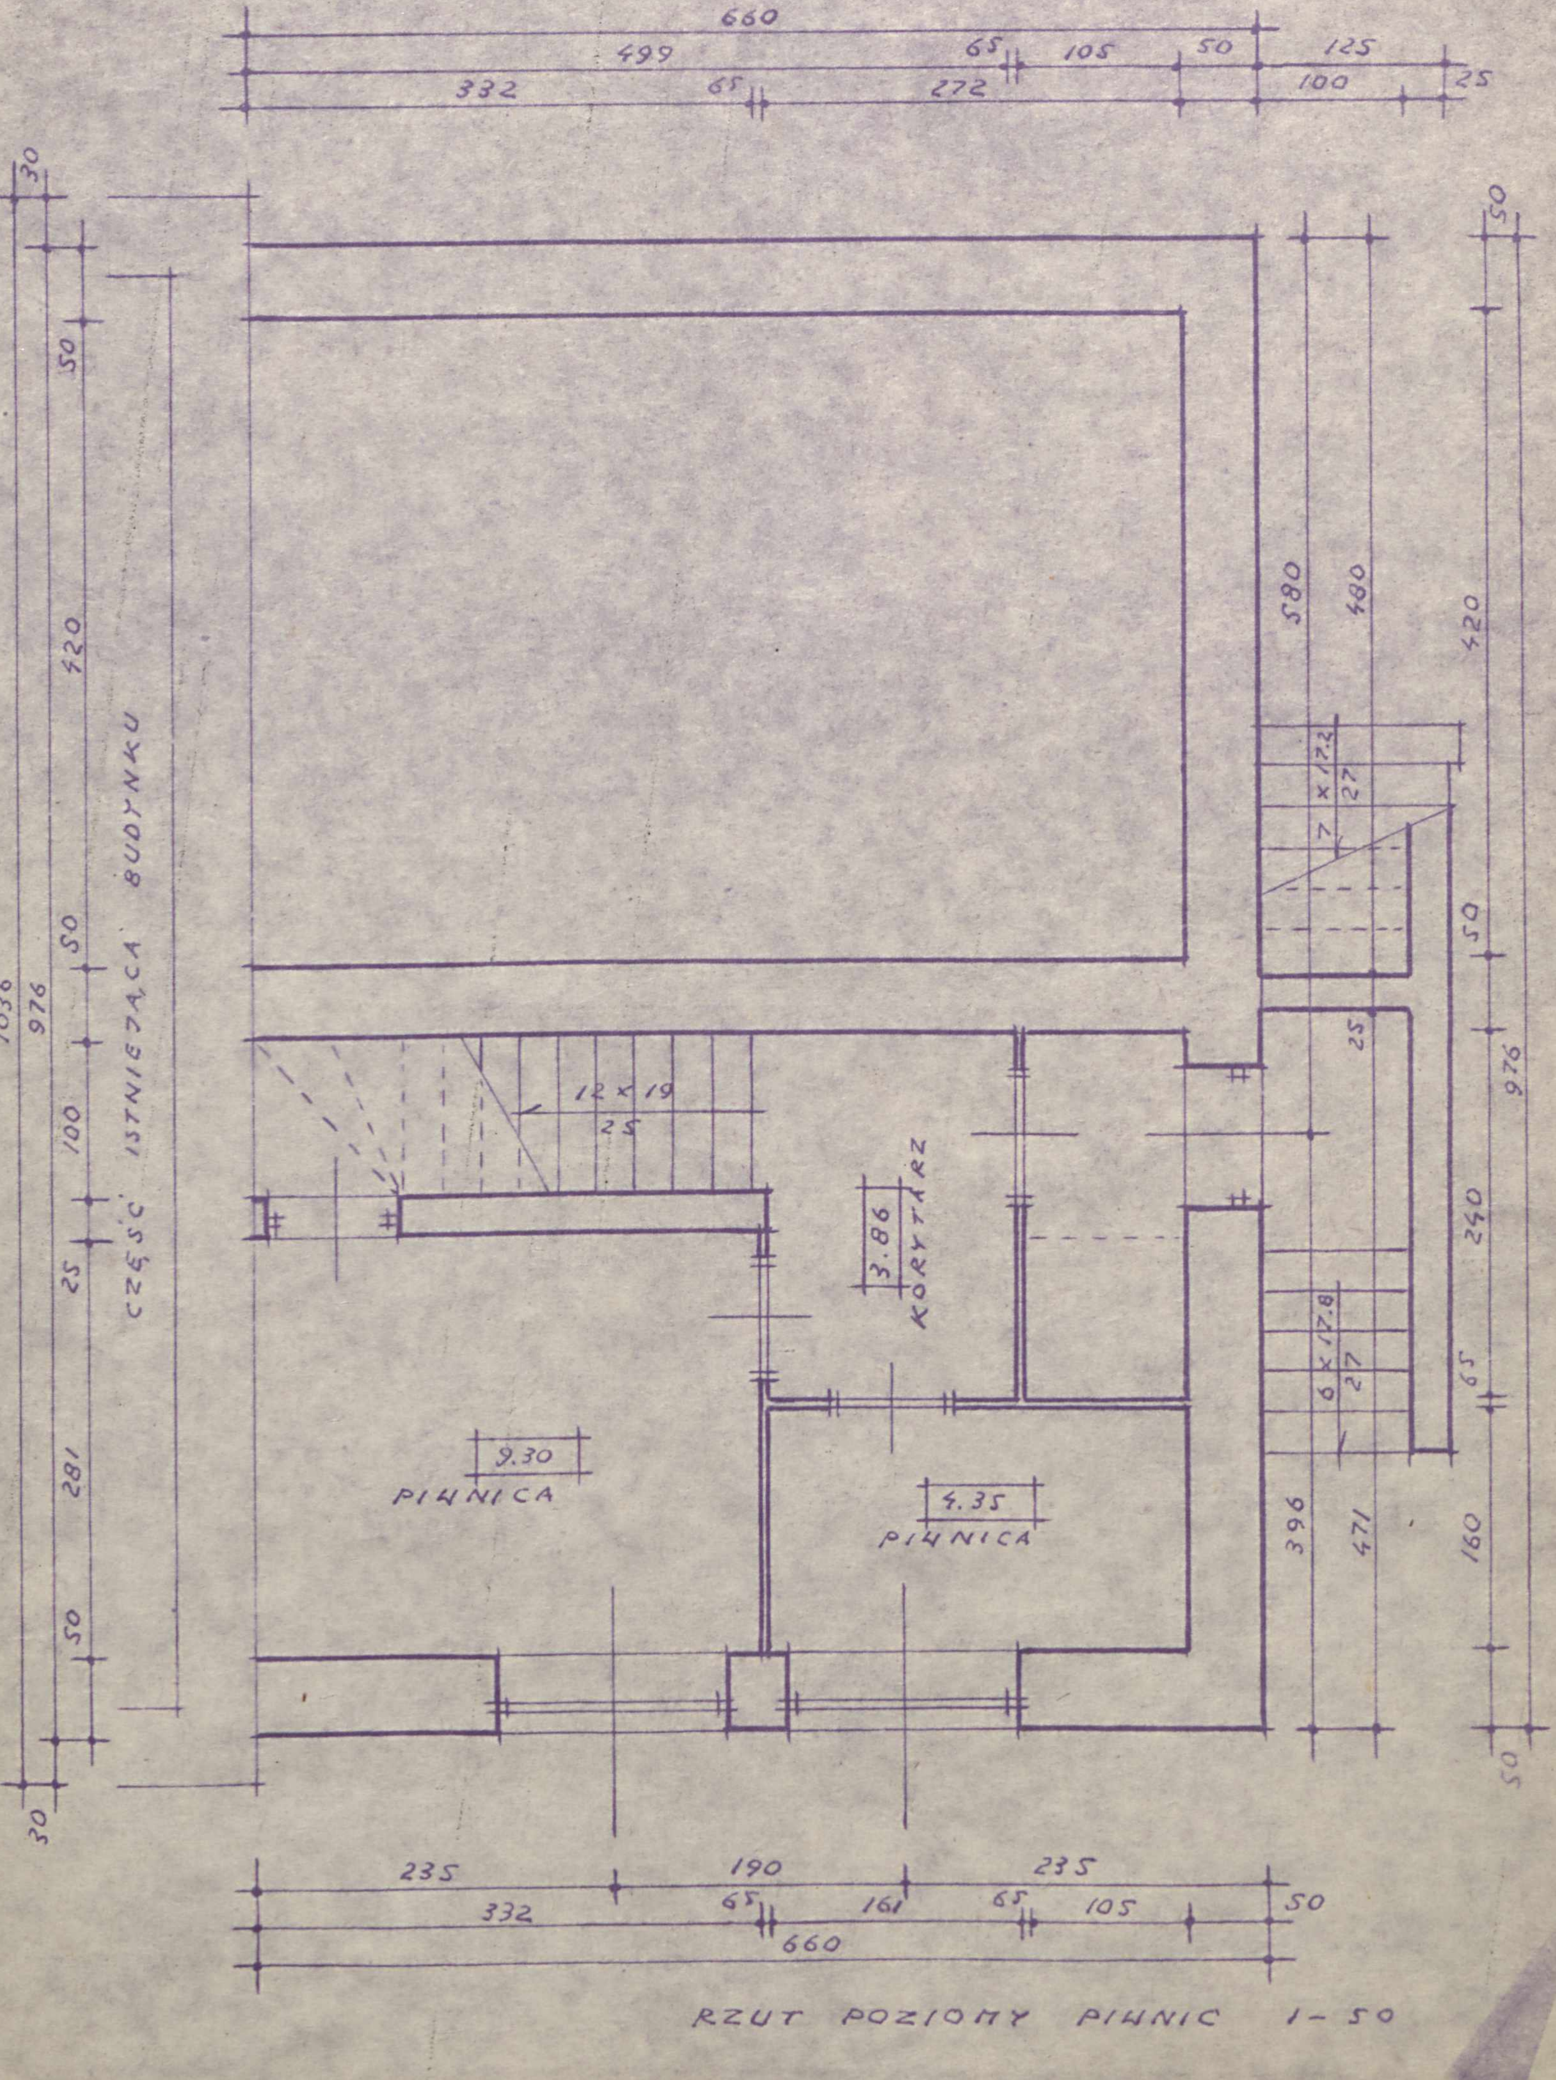


RZUT POZIOMY PIWNIC 1-50